


# ÚZEMNÝ PLÁN OBCE TRNAVÁ HORA

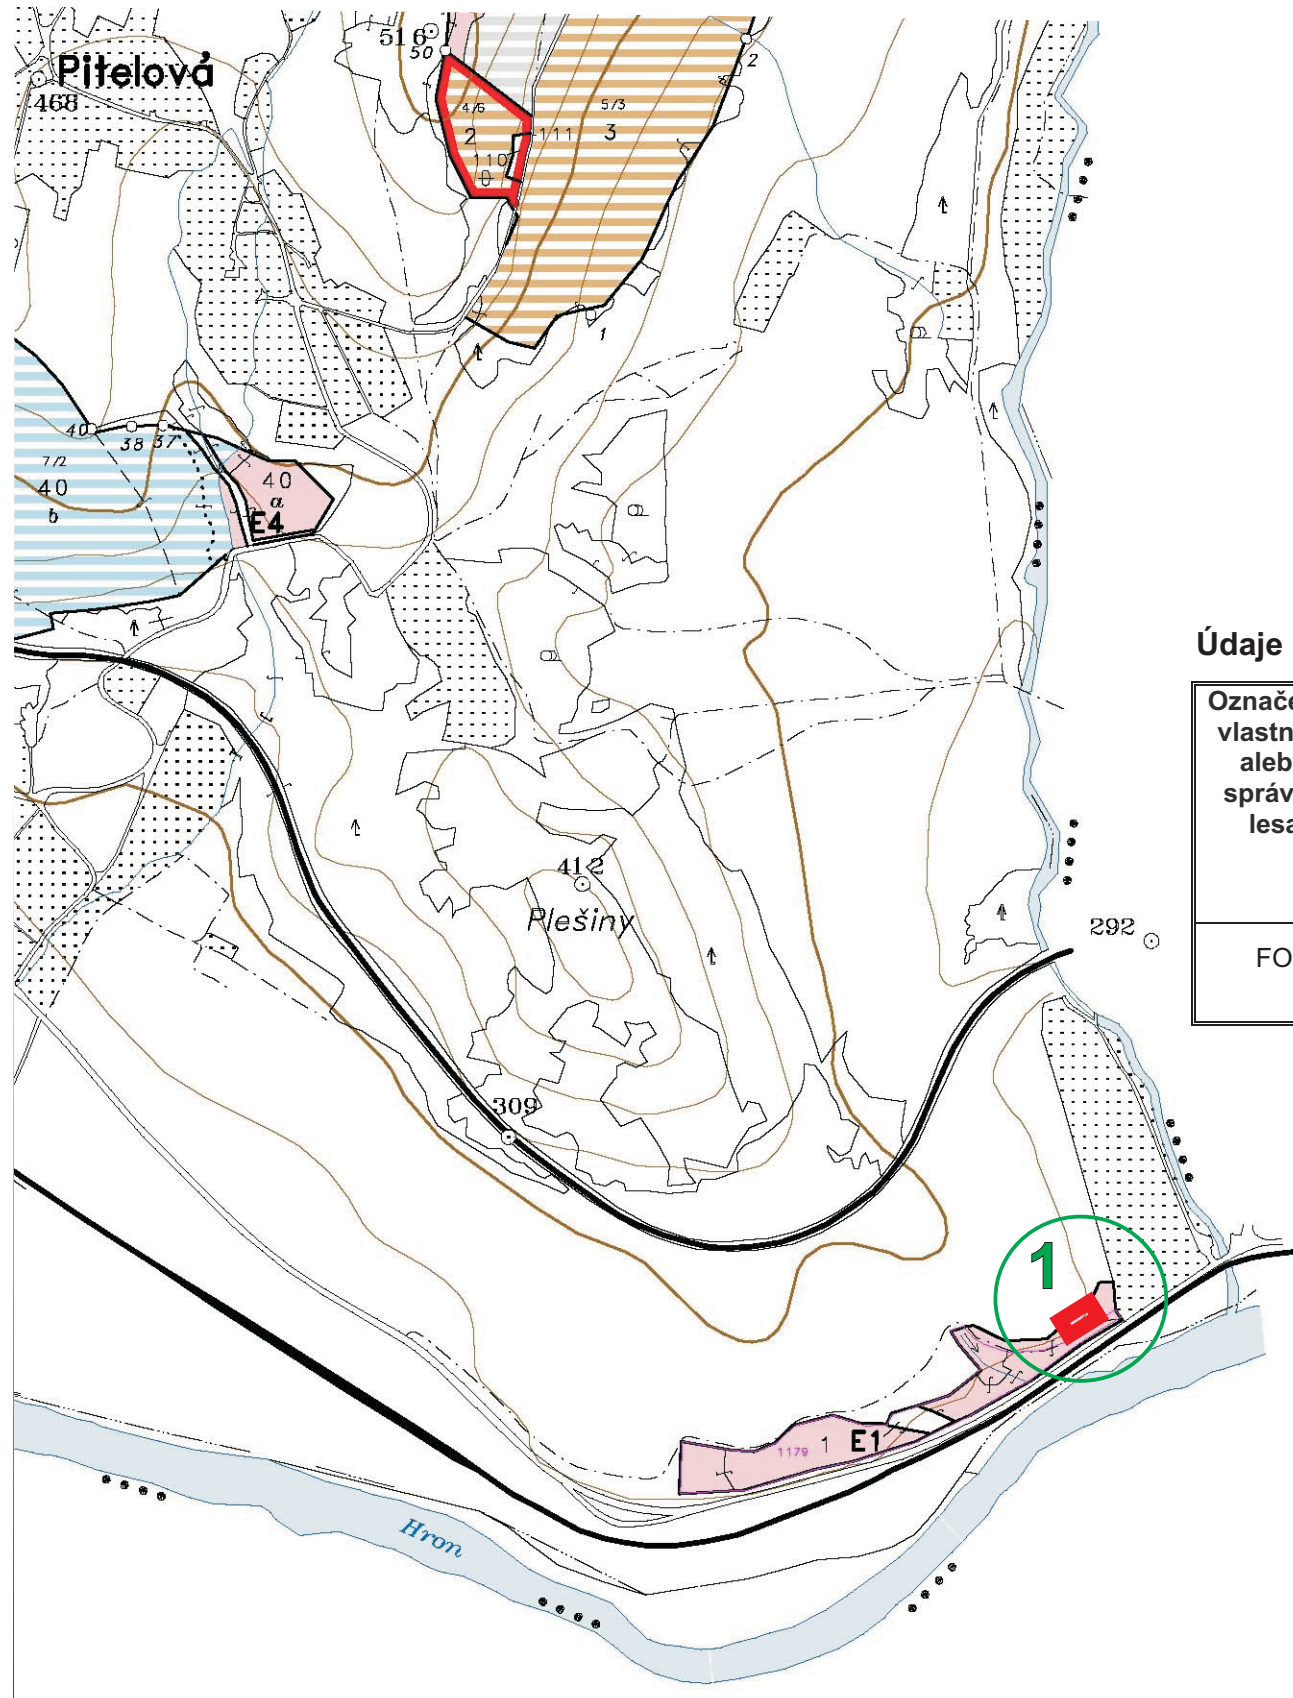


## Legenda

stav	návrh	
		OCHRANNÉ LESY
		ČÍSLO LOKALITY
		ČÍSLO PORASTU
		NAVRHOVANÝ ZÁBER LP

## Údaje o lesných pozemkoch z katastra nehnuteľností a lesného hospodárskeho plánu

Označenie vlastníka alebo správcu lesa	Označenie obhospodarovateľa lesa	Číslo listu vlastníctva podľa registra C/E podľa KN	Názov obce	Názov katastr. územia	Parcela číslo	Rozsah vyňatia alebo obmedzenia lesných pozemkov v m <sup>2</sup>	Označenie dielca	Označenie kategórie lesov	Názov lesného celku alebo vlastníckeho celku
FO	Urb. Pas. Sp. Piteľ., p.s.	859	Piteľová	Piteľová	1179	965,56	1	H	Bartošova Lehôtka



	INŠTITÚT URBANIZMU A ÚZEMNÉHO PLÁNOVANIA Lamačská cesta 8, 811 04 Bratislava www.urbion.sk		
	Názov dokumentácie: <b>ÚZEMNÝ PLÁN TRNAVÁ HORA</b>		
	Názov výkresu: VÝKRES PERSPEKTÍVNE POUŽITIE LP NA NEPOLNOHOSPODÁRSKE ÚČELY		
Obstarávateľ:	Obec Trnavá Hora	Dátum:	<b>9</b>
Riaditeľ:	Ing. arch. Ľudmila Priehodová	jún 2010	
Hlavný riešiteľ:	Ing. arch. Daniela Leštáková	Mierka:	
Spolupráca:	Ing. arch. Tomáš Tornyos, Mgr. Linda Fekete	1:10 000	