ÚZEMNÝ PLÁN OBCE
TRNAVÁ HORA

Legenda

stav	návrh	výhľad	
			HRANICA RIEŠENÉHO ÚZEMIA
			HRANICA KATASTRÁLNEHO ÚZEMIA
			HRANICA ZASTAVANÉHO ÚZEMIA
			PLOCHY BÝVANIA
			PLOCHY OBČIANSKEJ VYBAVENOSTI
			PLOCHY REKREÁCIE
			ZMIEŠANÉ ÚZEMIA - (BÝVANIE A REKREÁCIA)
			PLOCHY ŠPORTU
			PLOCHY VÝROBY
			PLOCHY POĽNOHOSPODÁRSKEJ VÝROBY
			CINTORÍN, URNOVÝ HÁJ
			PLOCHY VEREJNEJ ZELENE
			LESY OCHRANNÉ
			LESY OSOBITNÉHO URČENIA
			LESY HOSPODÁRSKE
			KRAJINNÁ ZELEŇ
			TRVALÉ TRÁVNE PORASTY
			ORNÁ PÔDA
			CHKO ŠTIAVNICKÉ VRCHY
			ÚEV SUŤ
			ŽELEZNICA
			RÝCHLOSTNÁ CESTA R1
			CESTY III. TRIEDY - ZBERNÉ KOMUNIKÁCIE
			OBSLUŽNÉ KOMUNIKÁCIE
			PROTIHLUKOVÁ STENA
			VODNÉ TOKY
			VODNÝ ZDROJ
			OCHRANNÉ PÁSMO VODNÉHO ZDROJA II. STUPŇA
			OCHRANNÉ PÁSMO PRÍRODNÝCH LIEČIVÝCH VÔD SKLENNÉ TEPLICE II. STUPEŇ
			VODOJEM
			DIALKOVÝ VODOVOD - POHRONSKÝ SKUPINOVÝ VODOVOD (PSV)
			VEREJNÝ VODOVOD - ROZVODNÉ POTRUBIA A VÝTLAČNÉ POTRUBIA
			ČERPACIA STANICA NA VODOVODE
			HLAVNÉ KANALIZAČNÉ ZBERAČE
			ČISTIAREŇ ODPADOVÝCH VÔD (ČOV)
			HRANICA OCHRANNÝCH PÁSIEM VŠETKÝCH DRUHOV
			MELIORIÁCIE
			VZDUŠNÉ VEDENIE 22 KV
			VZDUŠNÉ VEDENIE 110 KV
			VZDUŠNÉ VEDENIE 400 KV - VÝHĽAD
			DEMONTÁŽ VZDUŠNÉHO VEDENIA 22 KV /ZRUŠENIE/
			KÁBLOVÉ VEDENIE 22 KV /PRELOŽKA/
			VZDUŠNÉ VEDENIE 22 KV /PRELOŽKA/
TS			STOŽIAROVÁ TRANSFORMAČNÁ STANICA 22/0.4 KV
			DEMONTÁŽ STOŽIAROVEJ TRANSFORMAČNEJ STANICE 22/0.4 KV
	TS		KIOSKOVÁ TRANSFORMAČNÁ STANICA 22/0.4 KV
			DIALKOVÝ VTL PLYNOVOD
			REGULAČNÁ STANICA PLYNU 900/2/1 -440
			DIALKOVÉ TELEKOMUNIKAČNÉ VEDENIA

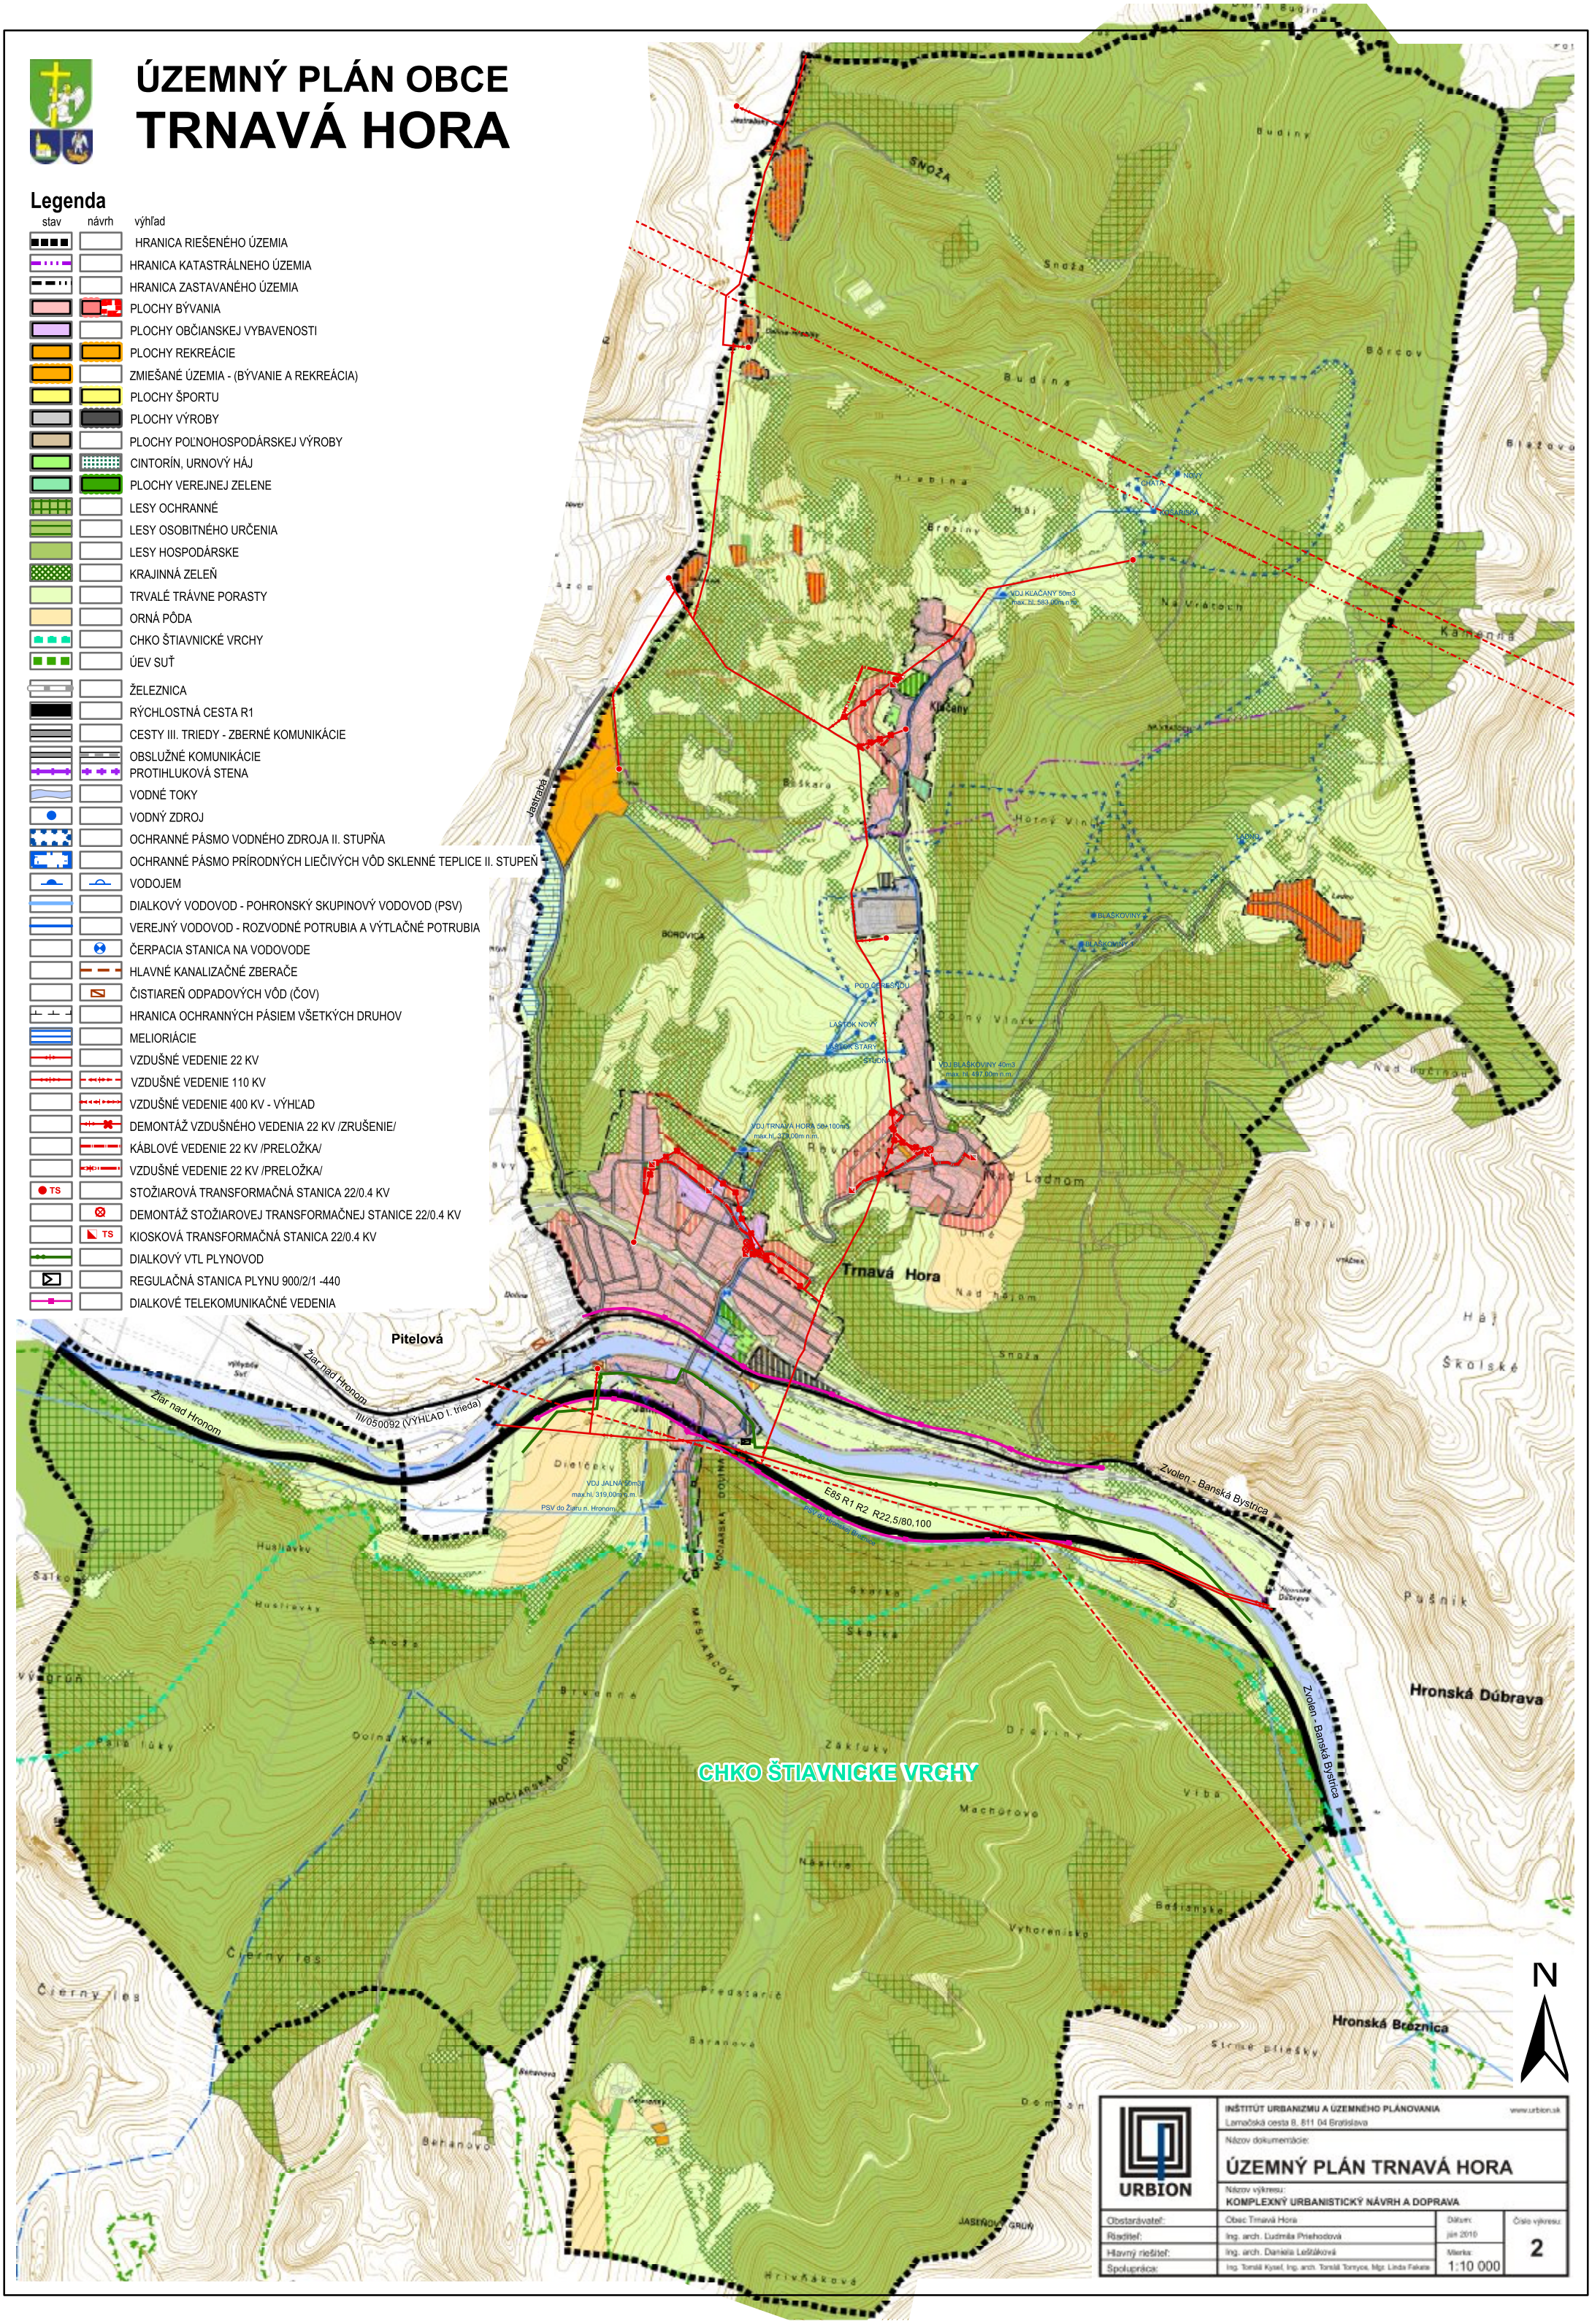

URBION	INŠTITÚT URBANIZMU A ÚZEMNÉHO PLÁNOVANIA Lamačská cesta 8, 811 04 Bratislava		www.urbion.sk
	Názov dokumentácie: **ÚZEMNÝ PLÁN TRNAVÁ HORA**		
	Názov výkresu: **KOMPLEXNÝ URBANISTICKÝ NÁVRH A DOPRAVA**		
Obstarávateľ:	Obec Trnavá Hora	Dátum: júl 2010	Číslo výkresu: 2
Riaditeľ:	Ing. arch. Ľudmila Priehodová		
Hlavný riešiteľ:	Ing. arch. Daniela Leštáková	Mierka: 1:10 000	
Spolupráca:	Ing. Tomáš Kysel, Ing. arch. Tomáš Tornyos, Mgr. Linda Fakete		