




ÚZEMNÝ PLÁN OBCE TRNAVÁ HORA

Legenda

stav	návrh	popis
		HRANICA RIEŠENÉHO ÚZEMIA
		HRANICA KATASTRÁLNEHO ÚZEMIA
		HRANICA ZASTAVANÉHO ÚZEMIA
		ŽELEZNICA
		RÝCHLOSTNÁ CESTA R1
		VODNÉ TOKY
		KOMUNIKÁCIE
		CHODNÍK
		VZDUŠNÉ VEDENIE 22 KV
		VZDUŠNÉ VEDENIE 110 KV
		VZDUŠNÉ VEDENIE 400 KV - VÝHLAD
		DEMONTÁŽ VZDUŠNÉHO VEDENIA 22 KV /ZRUŠENIE/
		KÁBLOVÉ VEDENIE 22 KV /PRELOŽKA/
		VZDUŠNÉ VEDENIE 22 KV /PRELOŽKA/
		STOŽIAROVÁ TRANSFORMAČNÁ STANICA 22/0,4 KV
		DEMONTÁŽ STOŽIAROVEJ TRANSFORMAČNEJ STANICE 22/0,4 KV
		KIOSKOVÁ TRANSFORMAČNÁ STANICA 22/0,4 KV
		DIALKOVÝ VTL PLYNOVOD
		ROZVOD PLYNU STL
		REGULAČNÁ STANICA PLYNU 900/2/1 - 440
		TELEKOMUNIKAČNÉ ROZVODY
		ĎIALKOVÉ TELEKOMUNIKAČNÉ VEDENIA
		OCHRANNÉ PÁSMO
		OCHRANNÉ PÁSMO EL. VEDENIA
		OCHRANNÉ PÁSMO PLYNU
		OBJEKTY BÝVANIA IBV
		PLOCHY BÝVANIA IBV - VÝHLAD
		OBJEKTY OBČIANSKEJ VYBAVENOSTI
		PLOCHY A OBJEKTY REKREÁCIE
		PLOCHY PRIEMYSELNEJ VÝROBY
		LESY

OBČIANSKA VYBAVENOSŤ

- 1 Obecný úrad, Potraviny
- 2 Materská škola
- 3 Základná škola
- 4 Telocvičňa
- 5 Trávná
- 6 Šatne
- 7 Zubná ambulancia
- 8 Lekárňeň
- 9 Kultúrny dom
- 10 Dom seniorov
- 11 Rímsko-katolícky kostol
- 12 Fara
- 13 Dom smútku
- 14 Dom smútku
- 15 Kaplnka
- 16 Zvonica
- 17 Zvonica
- 18 Zvonica
- 19 Božie muky
- 20 Božie muky
- 21 Poštná zberníca
- 22 Pošta Jalná
- 23 Železničná stanica Trnavá hora
- 24 Železničná stanica Jalná
- 25 Potraviny Coop Jednota
- 26 Potraviny Coop Jednota
- 27 Potraviny, Drogeria
- 28 Textil Mix, Host. u Baby Jagy
- 29 Zberné miesto
- 30 Pohostinstvo
- 31 Kadeňičvo
- 32 Pamätník - Kľačany

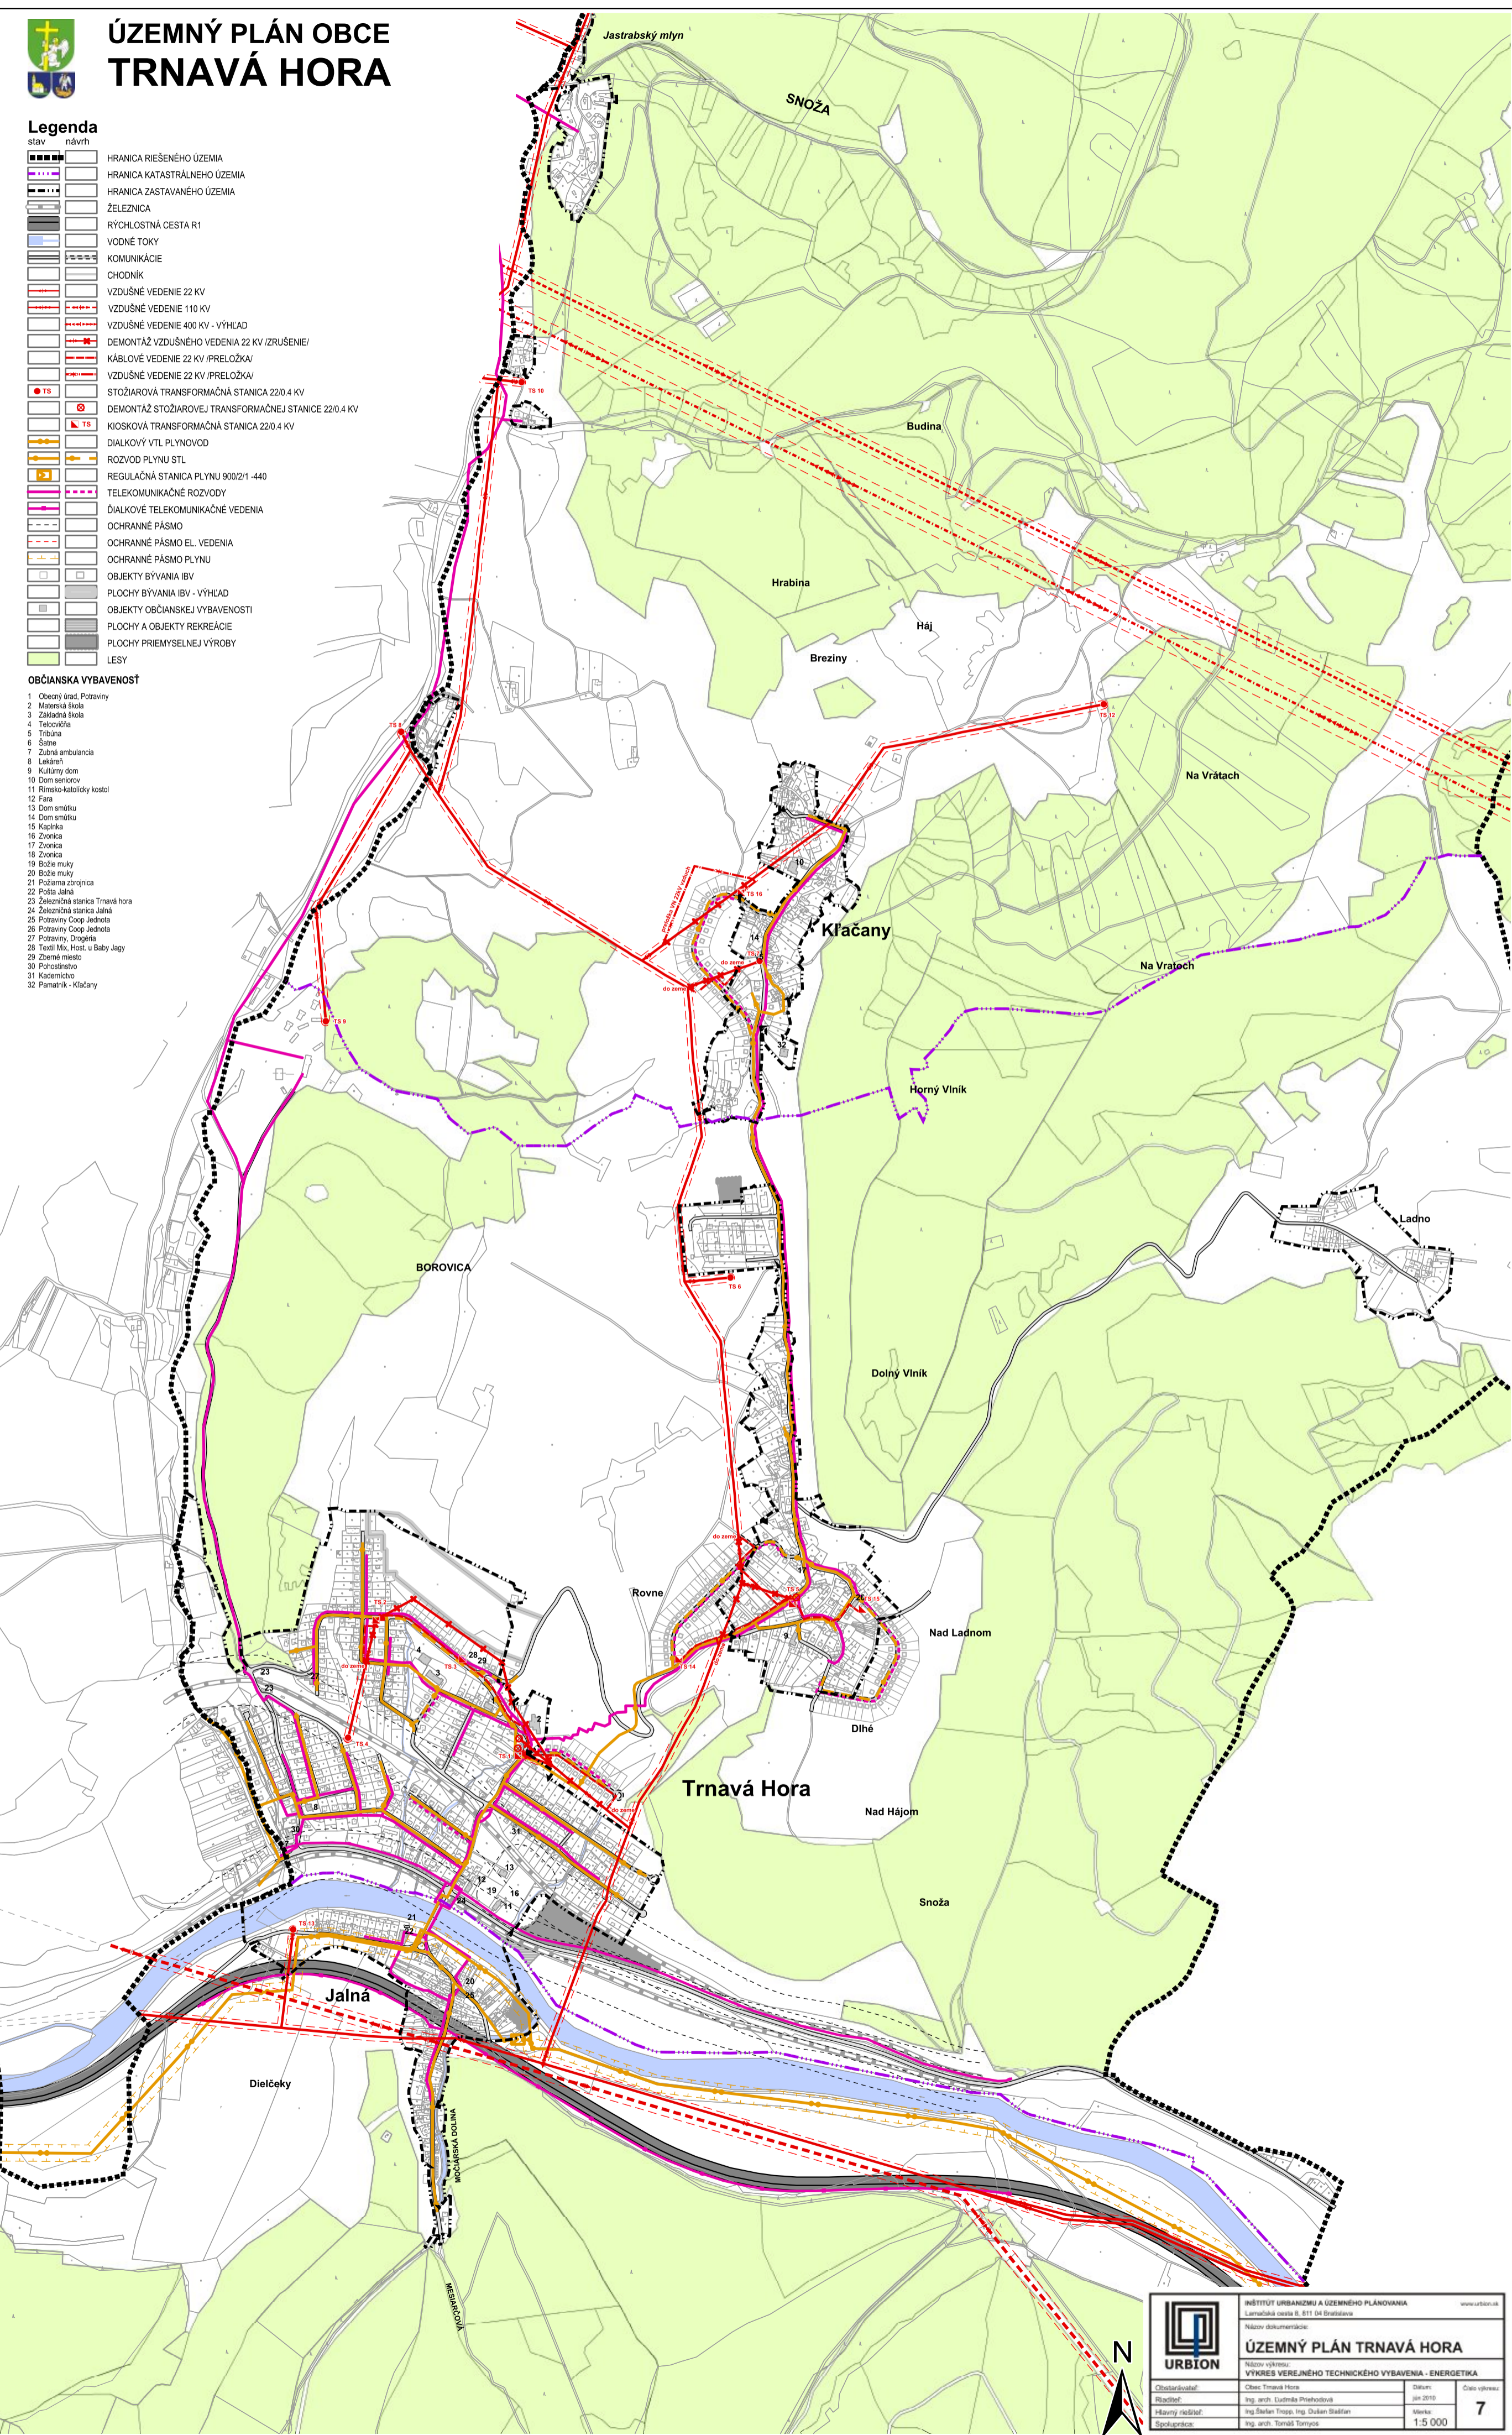



URBION

INŠTITÚT URBANIZMU A ÚZEMNÉHO PLÁNOVANIA
Lamačská cesta 8, 811 04 Bratislava www.urbion.sk

Názov dokumentácie:
ÚZEMNÝ PLÁN TRNAVÁ HORA

Názov výkresu:
VÝKRES VEŘEJNÉHO TECHNICKÉHO VYBAVENIA - ENERGETIKA

Otváradzateľ:	Obec Trnavá Hora	Dátum:	Október 2016
Riaditeľ:	Ing. arch. Ľudmila Priebešová	Strana:	7
Hlavný inžinier:	Ing. Stefan Tropp, Ing. Dušan Štefan	Škála:	1:5 000
Spolupracovník:	Ing. arch. Tomáš Tompaš		